


# МАГНИТОФОН-ПРИСТАВКА «ОРЕЛЬ-101-1 СТЕРЕО». БЛОК ИНДИКАЦИИ СХЕМА ЭЛЕКТРИЧЕСКАЯ ПРИНЦИПИАЛЬНАЯ 5.142.082

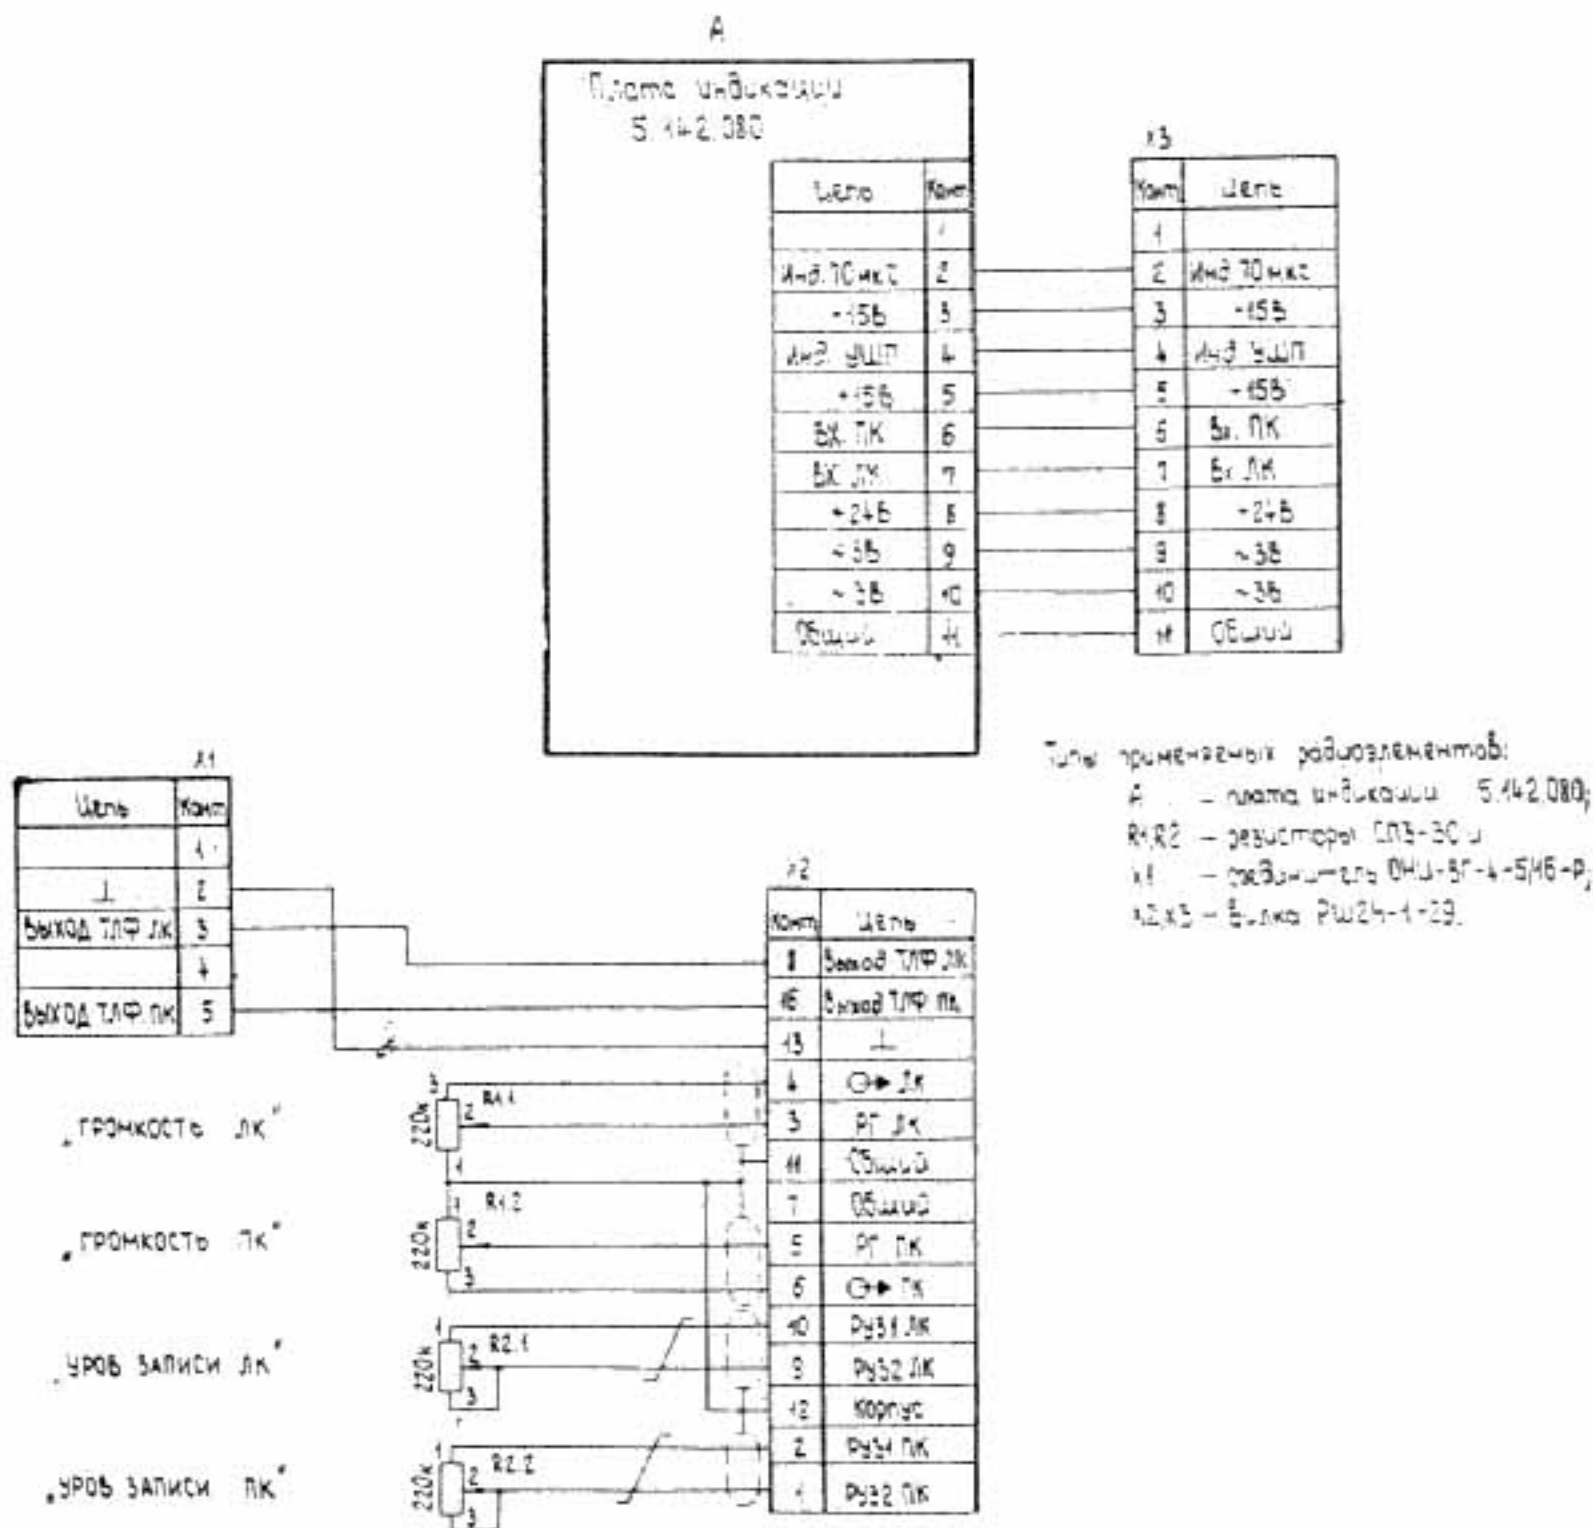

Типы применяемых радиоэлементов:

А — плата индикации 5.142.080;

R1, R2 — резисторы СДЗ-30-1;

X1 — преобразователь ОМД-3Г-4-5/4В-Р;

X2, X3 — блок РШ24-1-23.