



МАГНИТОФОН-ПРИСТАВКА «ОРЕЛЬ-101-1 СТЕРЕО». ПУЛЬТ УПРАВЛЕНИЯ
СХЕМА ЭЛЕКТРИЧЕСКАЯ ПРИНЦИПИАЛЬНАЯ 5.284.103

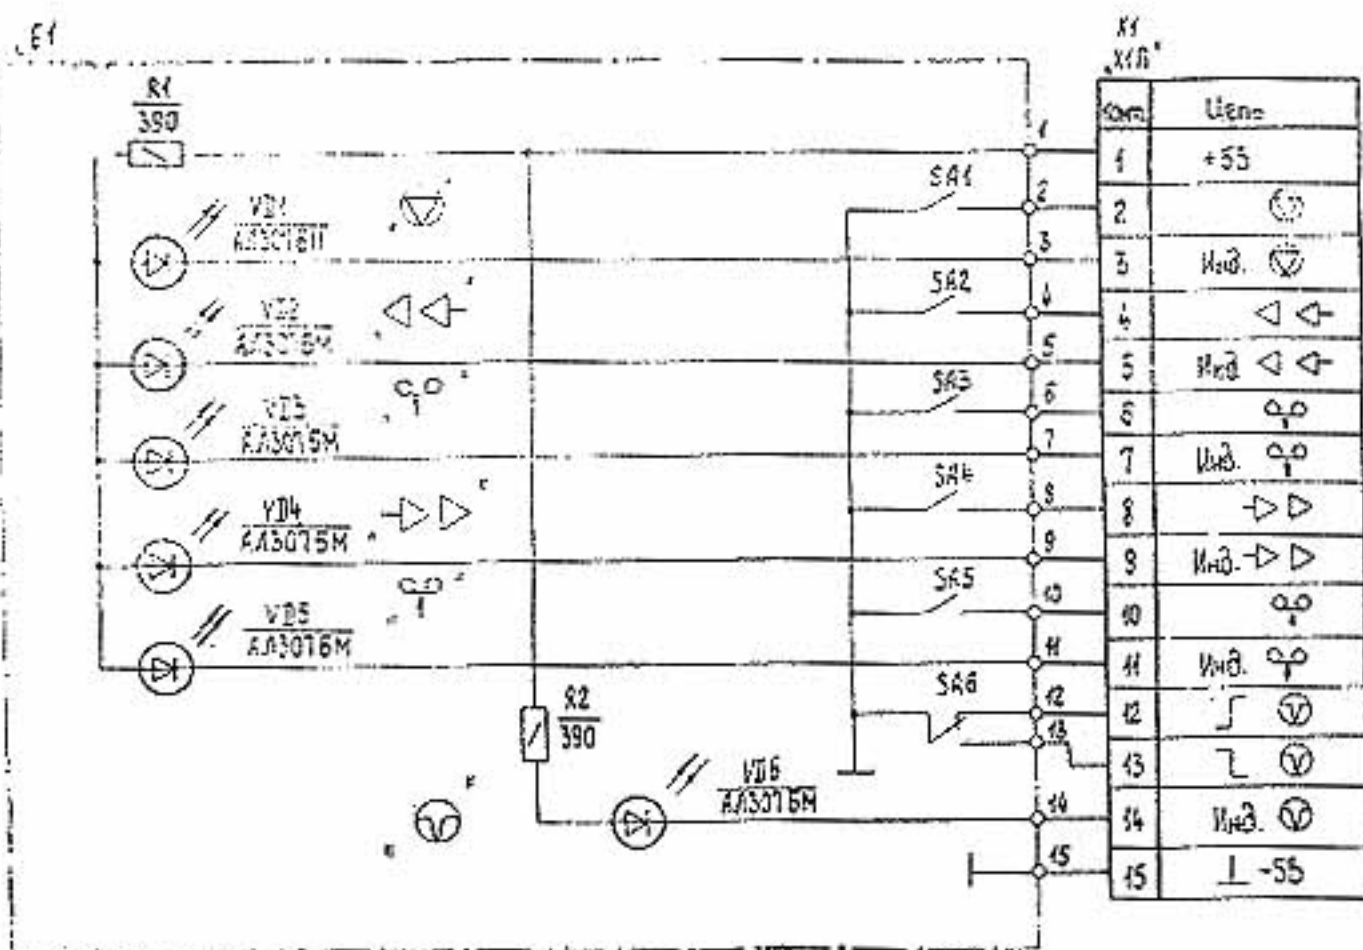

Типы применяемых радиоэлементов:
R1, R2 - резистор МЛТ-025;
SA1... SA6 - микропереключатели МПТ;
VD1... VD6 - светодиод АЛ307БМ;
X1 - блок РШ2Н-1-29.

МАГНИТОФОН-ПРИСТАВКА «ОРЕЛЬ-101-1 СТЕРЕО». ВЫПРЯМИТЕЛЬ
СХЕМА ЭЛЕКТРИЧЕСКАЯ ПРИНЦИПИАЛЬНАЯ 5.121.084

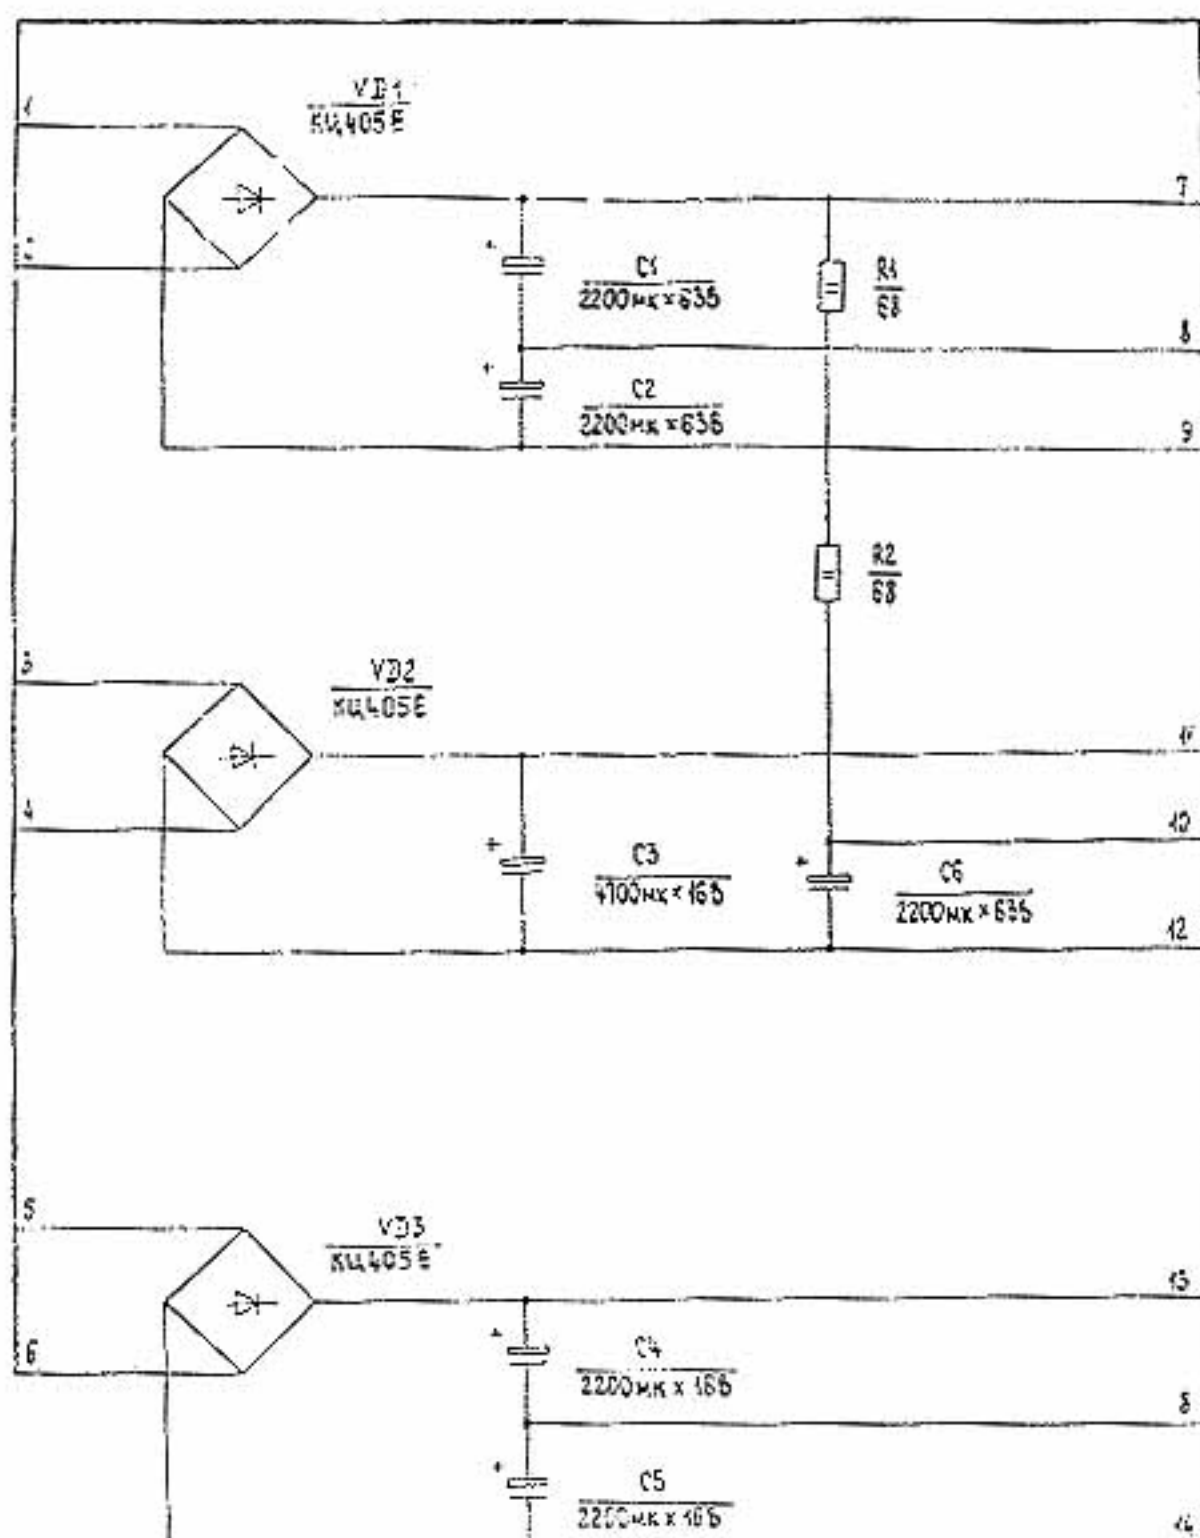

KRUSO

№ п/п	Цепь
1	~ 2-6
2	- 245
3	~ 245
4	- 245
5	~ 55
6	~ 55
7	⊥
8	⊥ - 35
9	- 55
10	+55 ± 30
11	- 125
12	~ 125
13	~ 125
14	- 125

Типы применяемых радиоэлементов:
C1... C6 - конденсатор К50-24;
R1, R2 - резистор МЛТ-2;
VD1, VD2, VD3 - прибор выпрямительный КУ405Е;
X1 - блок МРД-14-1.