


МАГНИТОФОН-ПРИСТАВКА «ОРЕЛЬ-101-1 СТЕРЕО». УСИЛИТЕЛЬ ЗАПИСИ  
ПРЕДВАРИТЕЛЬНЫЙ. СХЕМА ЭЛЕКТРИЧЕСКАЯ ПРИНЦИПИАЛЬНАЯ 5.032.025

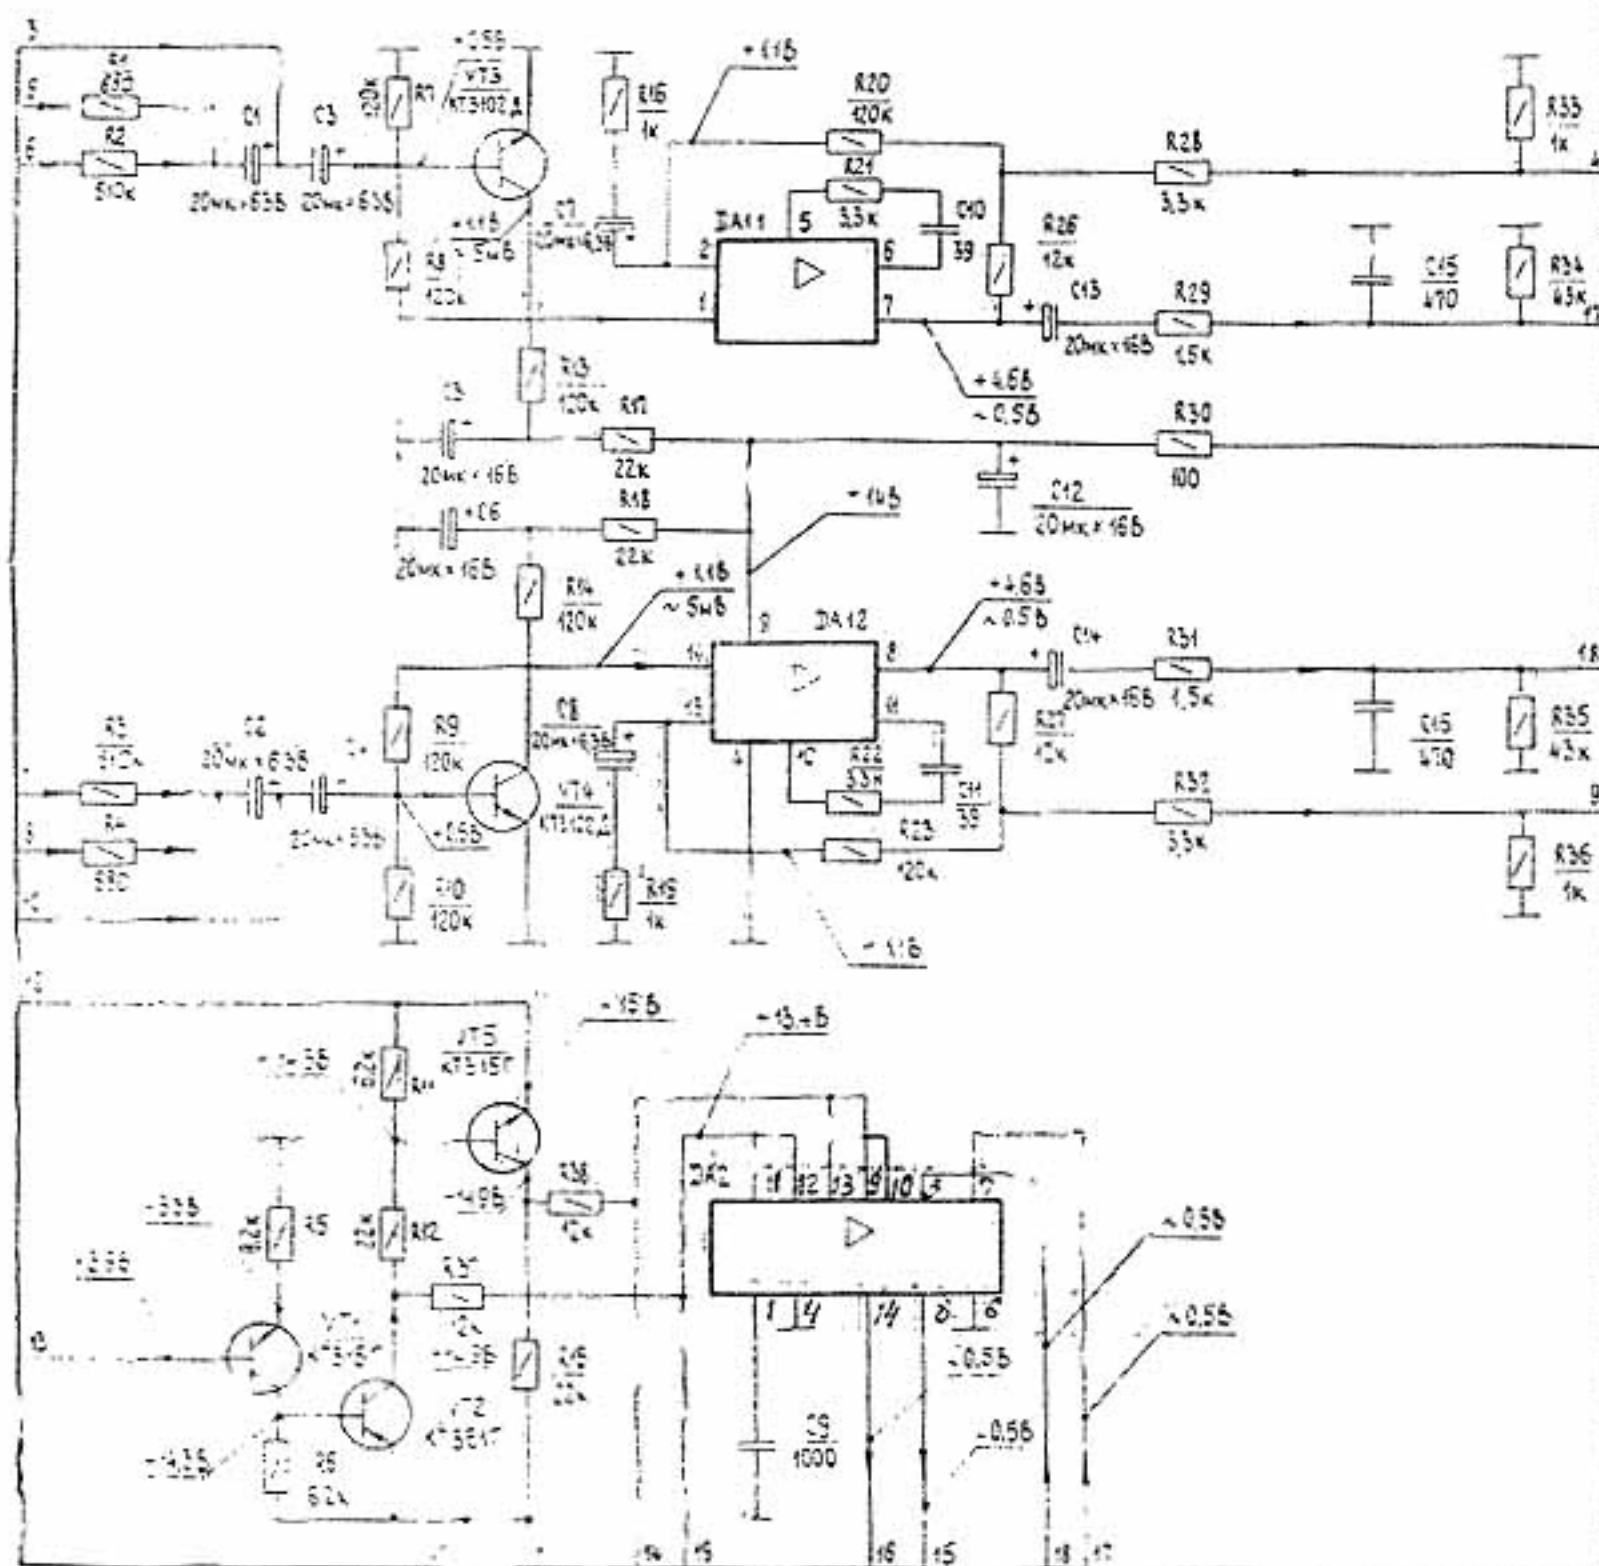

№	Услов.
1	
2	
3	
4	2 кнб 0,0
5	+15В
6	
7	РУЗ 1 ЛК
8	РУЗ 2 ЛК
9	Вход 1 ЛК
10	Вход 2 ЛК
11	Корпус
12	Корпус
13	Вход 2 ПК
14	Вход 1 ПК
15	РУЗ 2 ПК
16	РУЗ 1 ПК
17	
18	-15В
19	Г Упр. 6/3
20	Г Упр. 6/3
21	Вх. УШП ЛК
22	Вх. УШП ПК

Типы применяемых радиоэлементов.  
 C1, C8, C12, C14 — конденсаторы К50-16;  
 C9, C15, C16 — конденсаторы К10-15;  
 C10, C11 — конденсаторы КТ-1;  
 R1, R35 — резисторы МЛТ;  
 VT1, VT5 — транзисторы КТ315Г;  
 VT2 — транзистор КТ361Г;  
 VT3, VT4 — транзисторы КТ3102А;  
 DA1 — микросхема К548УН1А;  
 DA2 — микросхема К193КТ2П;  
 Л1 — блок МАН-22-1.

Измерения производят относительно корпуса в режиме стоп при подаче на вход «автоматический» номинального входного напряжения.