
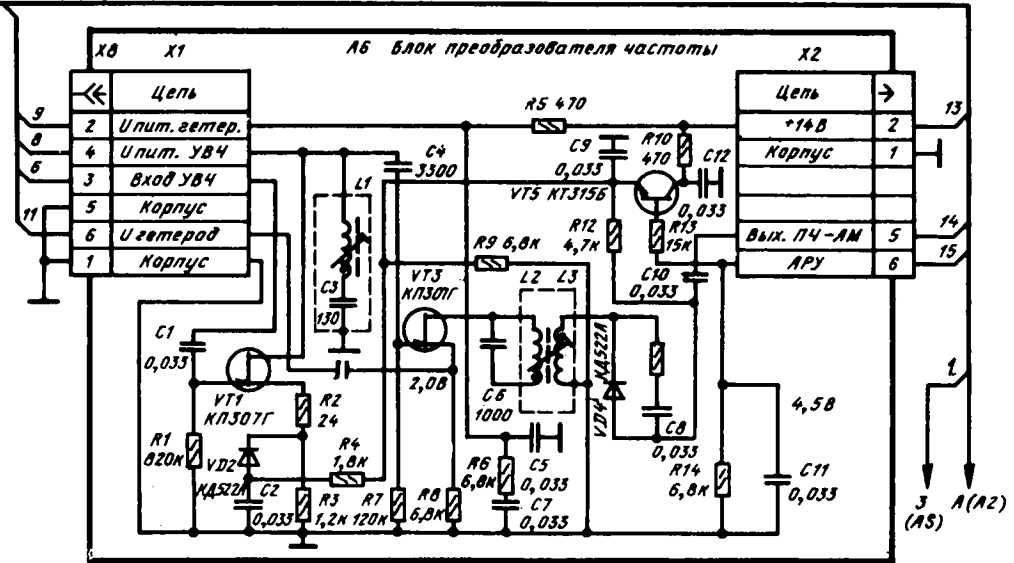
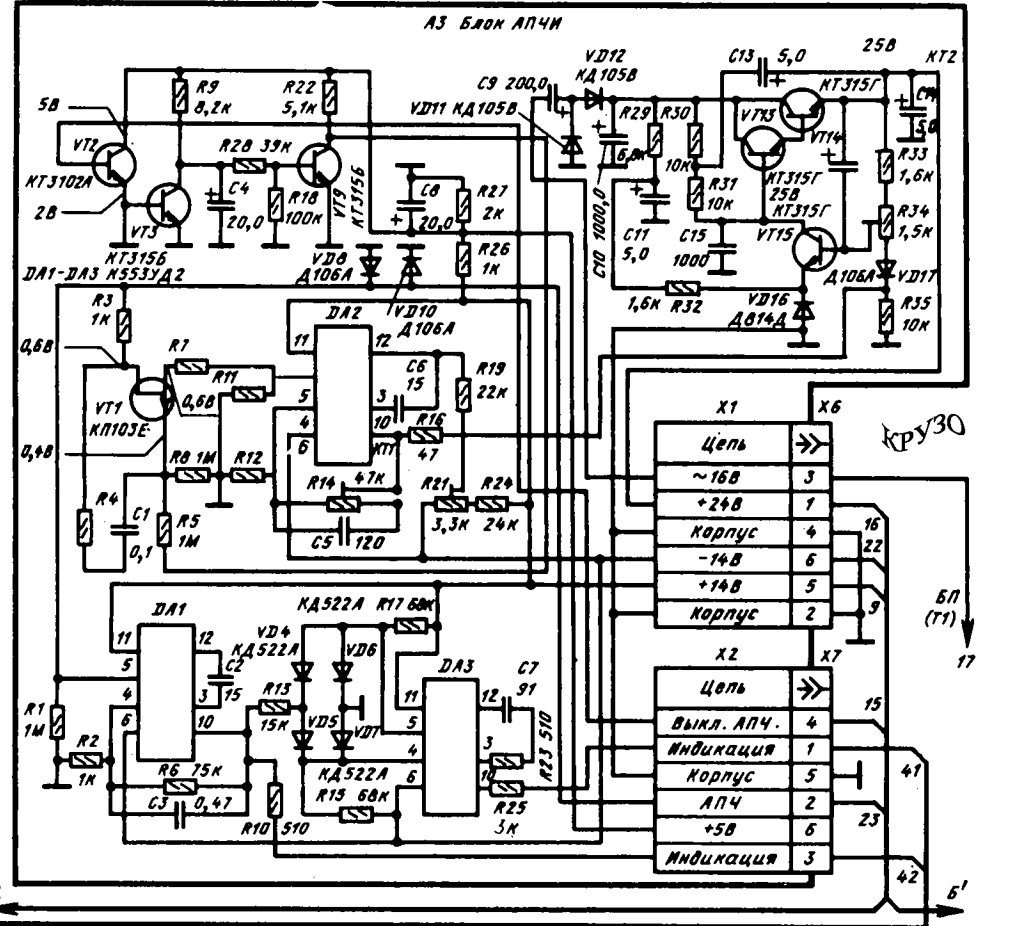
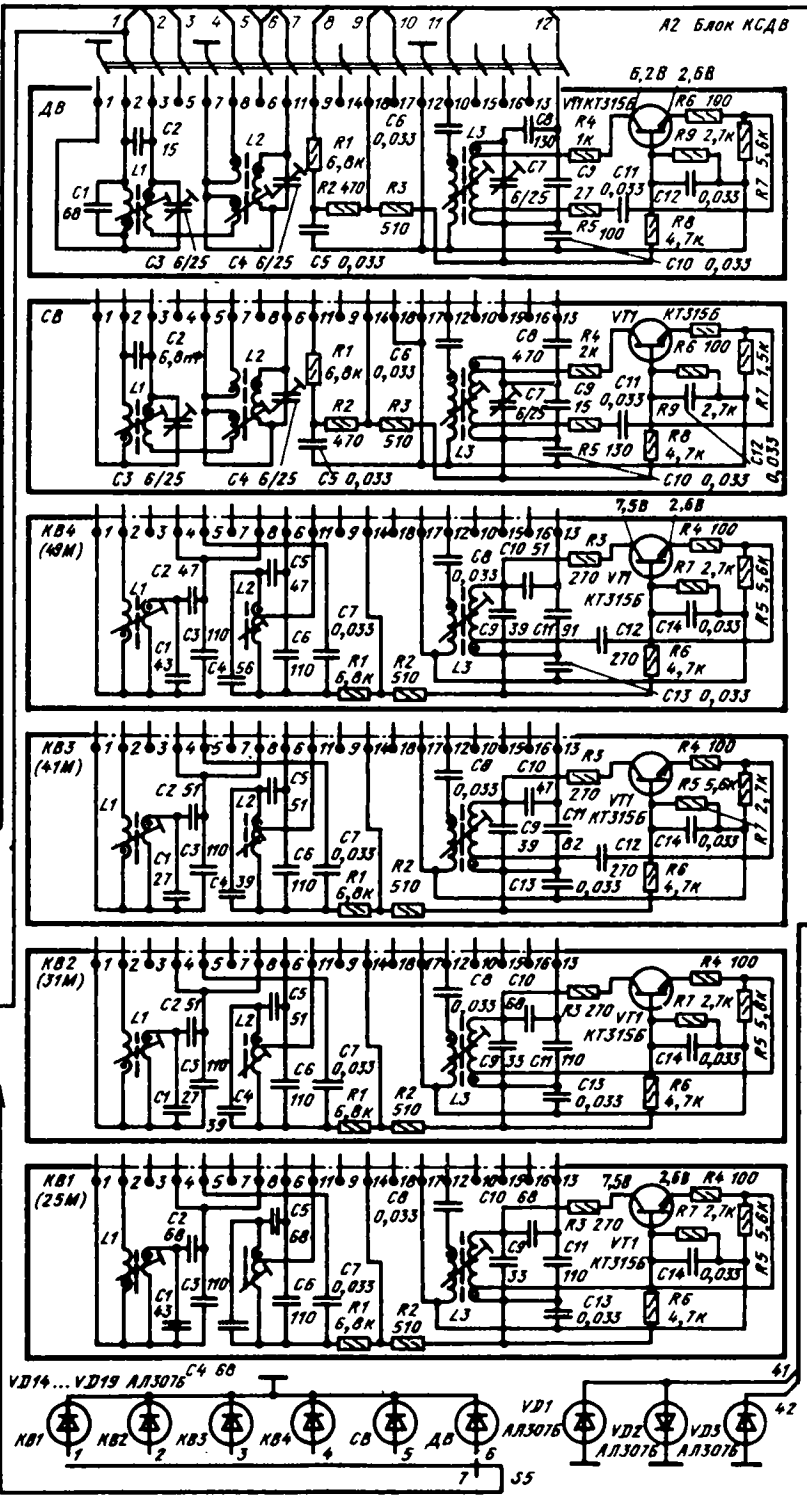


КР30

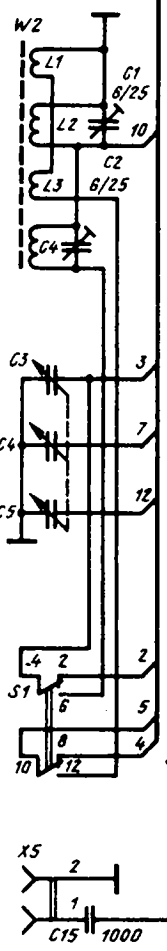

Принципиальная электрическая схема блока КСДВ (A2) блока АПЧИ (A3) и блока преобразователя частоты (A6)